
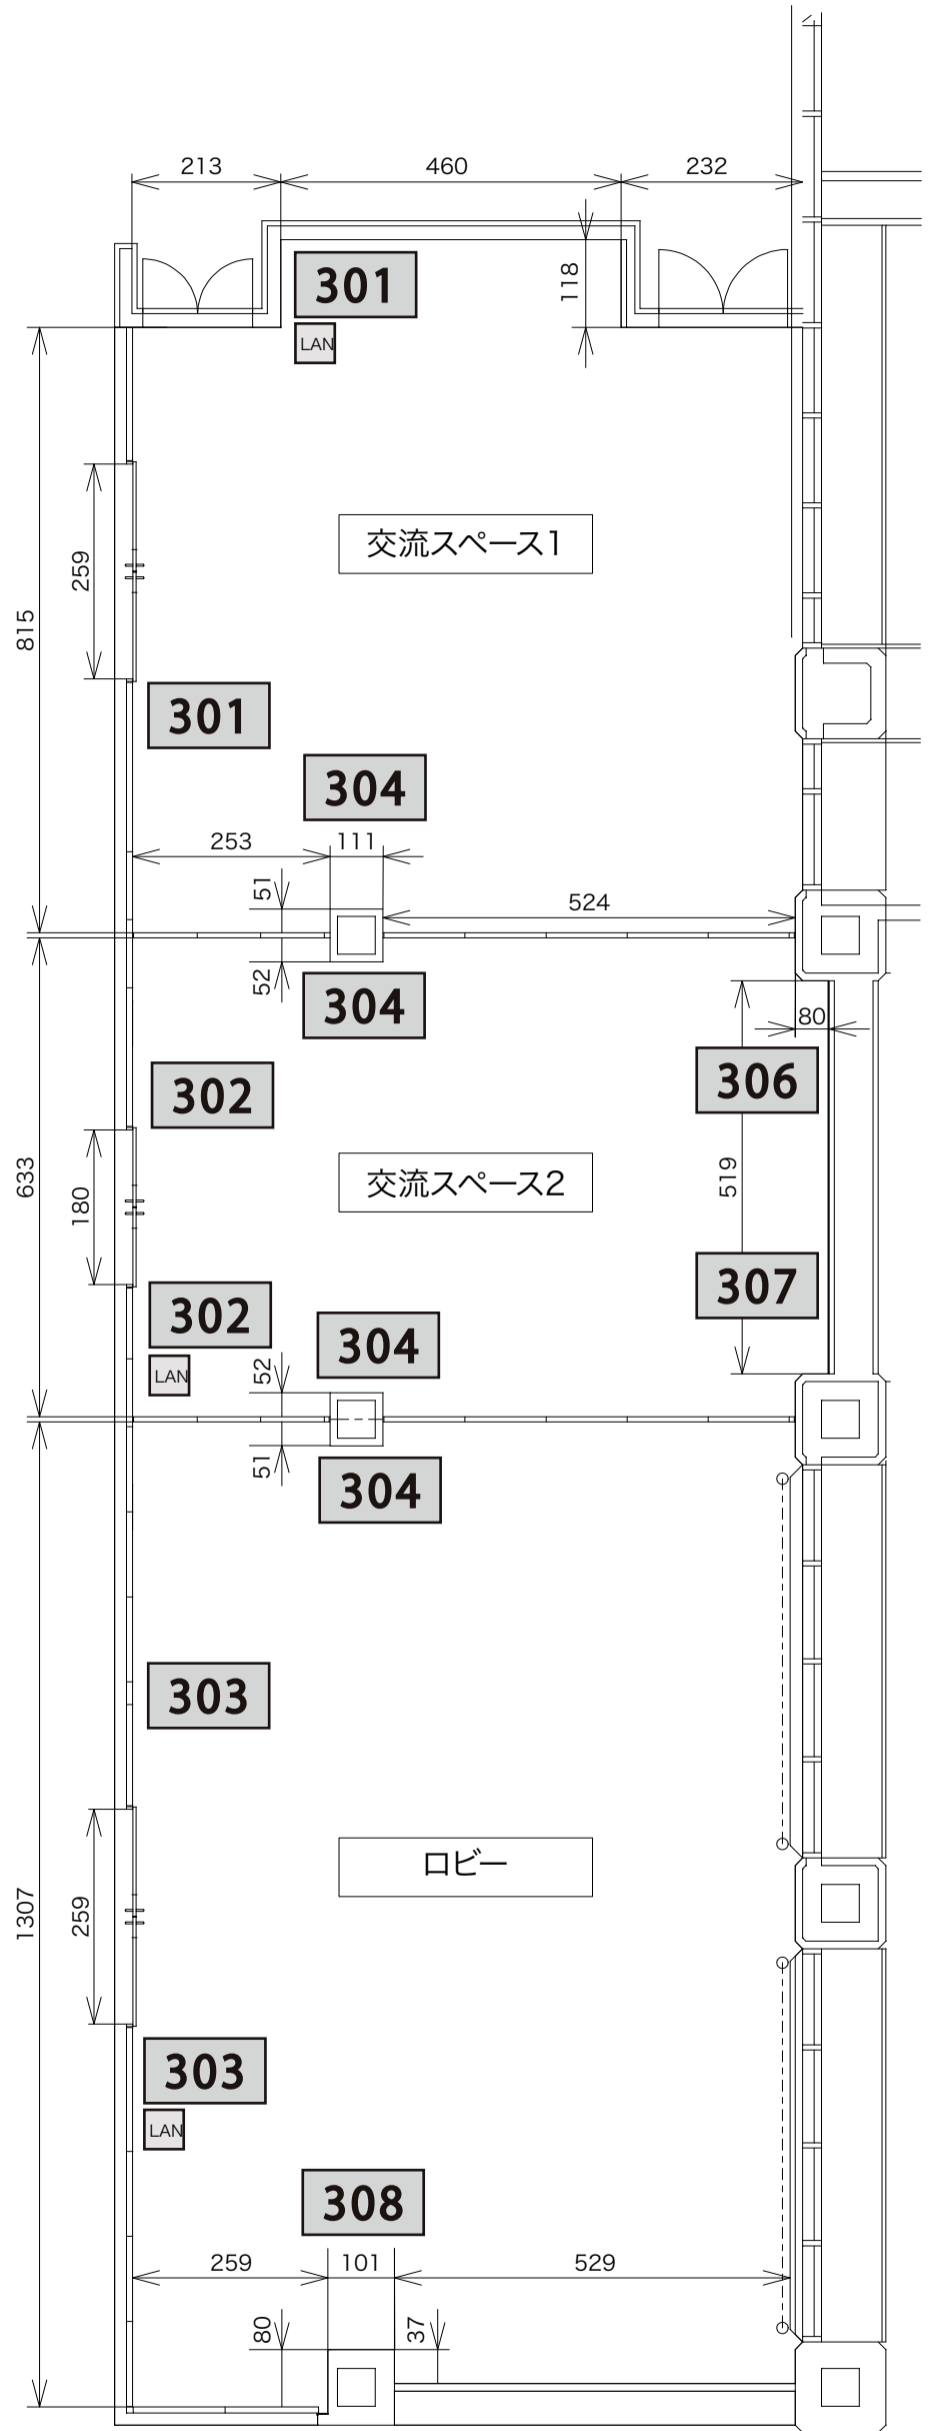


単位:cm

見取図

※1回線につき電気容量は最大2kwまでです。

※同じ番号の電気口が同一回線となります。

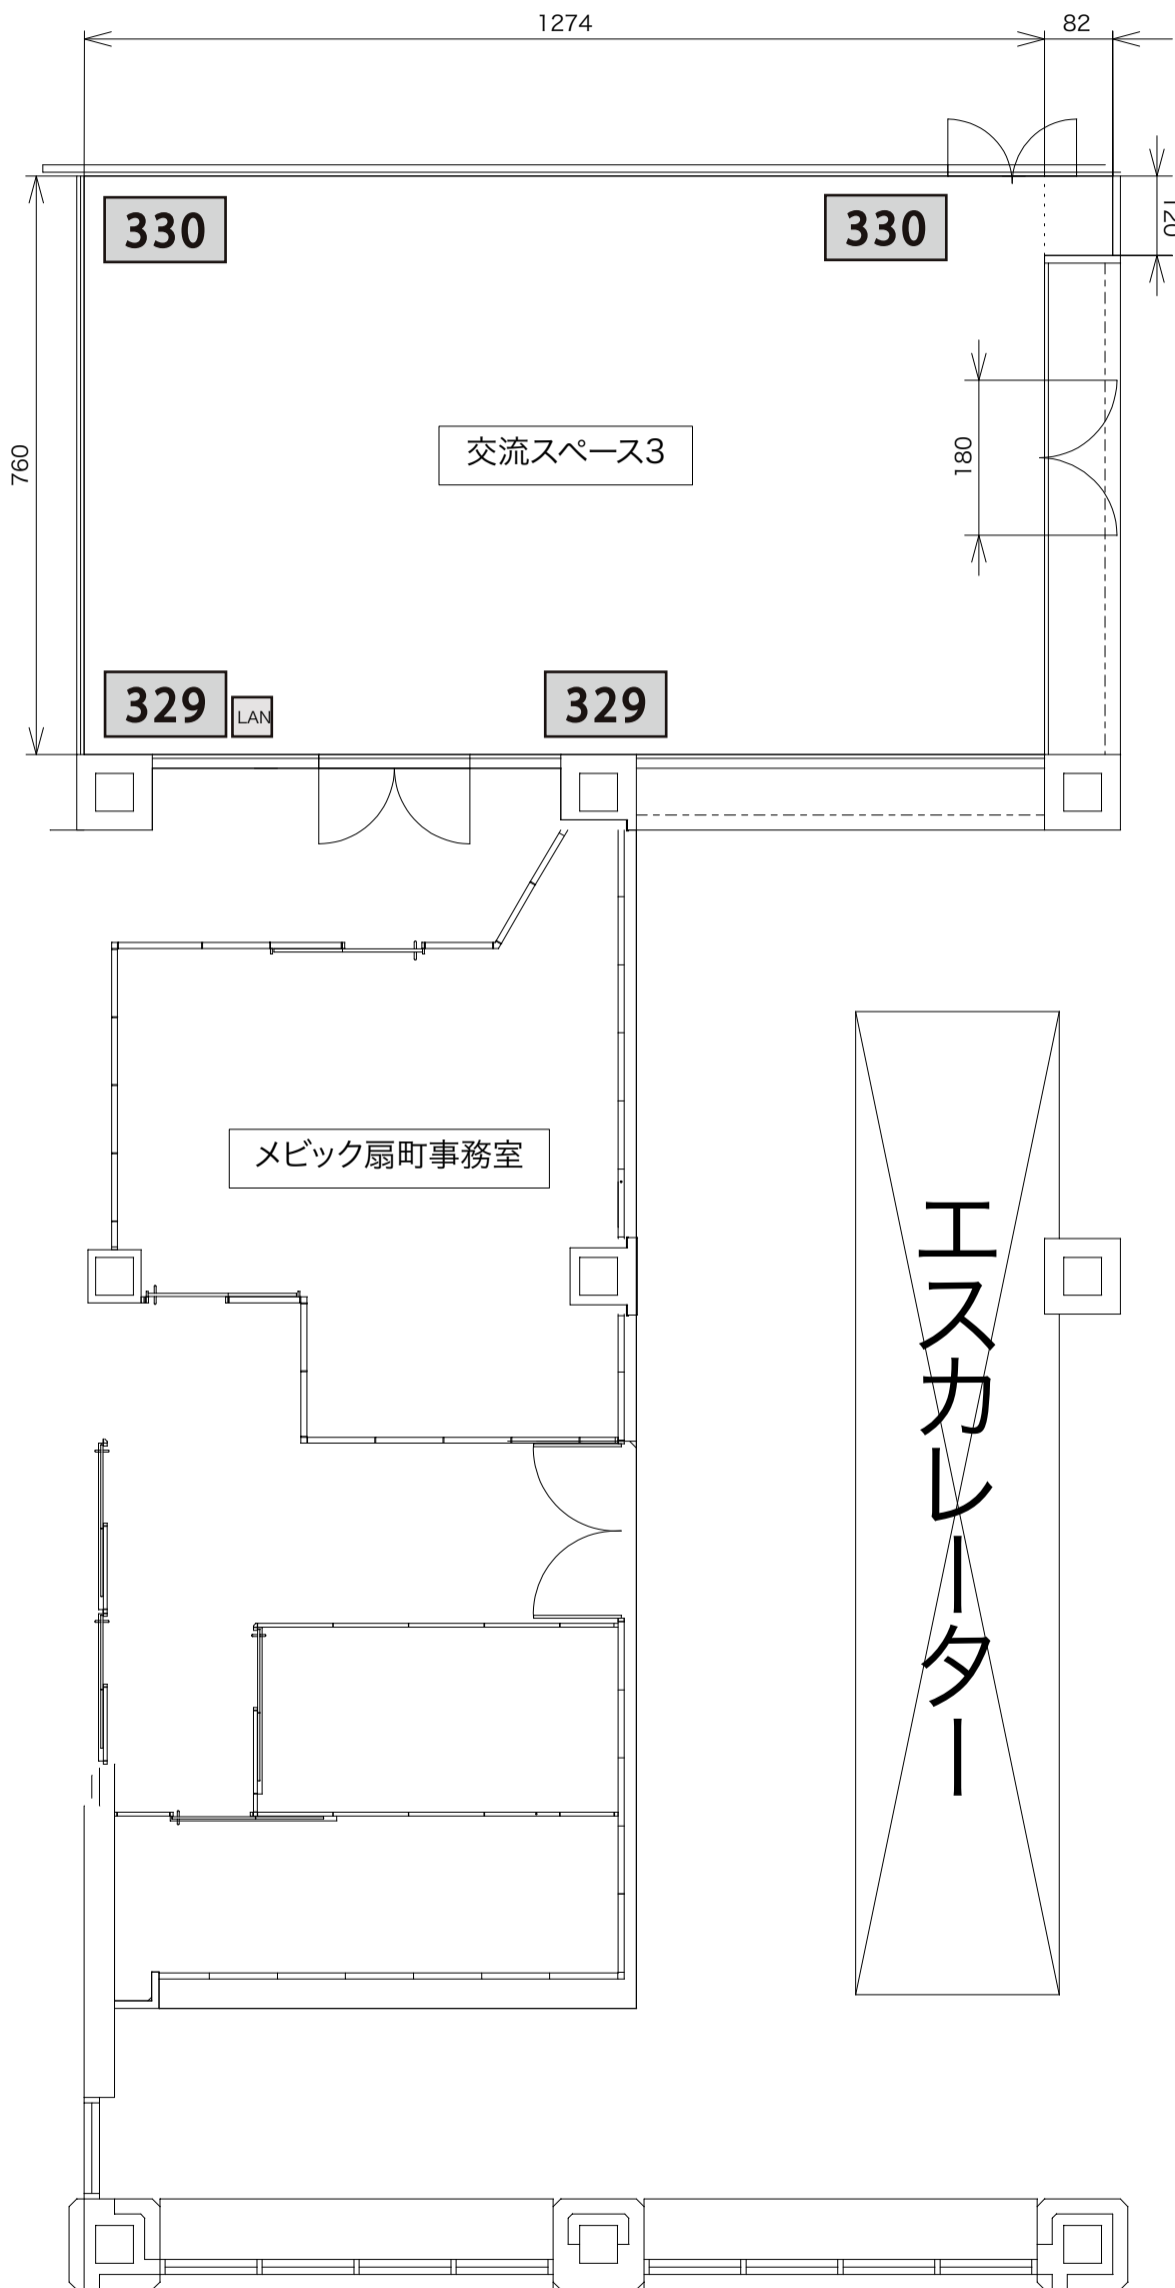

【 交流スペース1. 2. ロビーの電気容量 】

301	302	303	304
306	307	308	

(最大)
7回線×2kw=14kwまで